


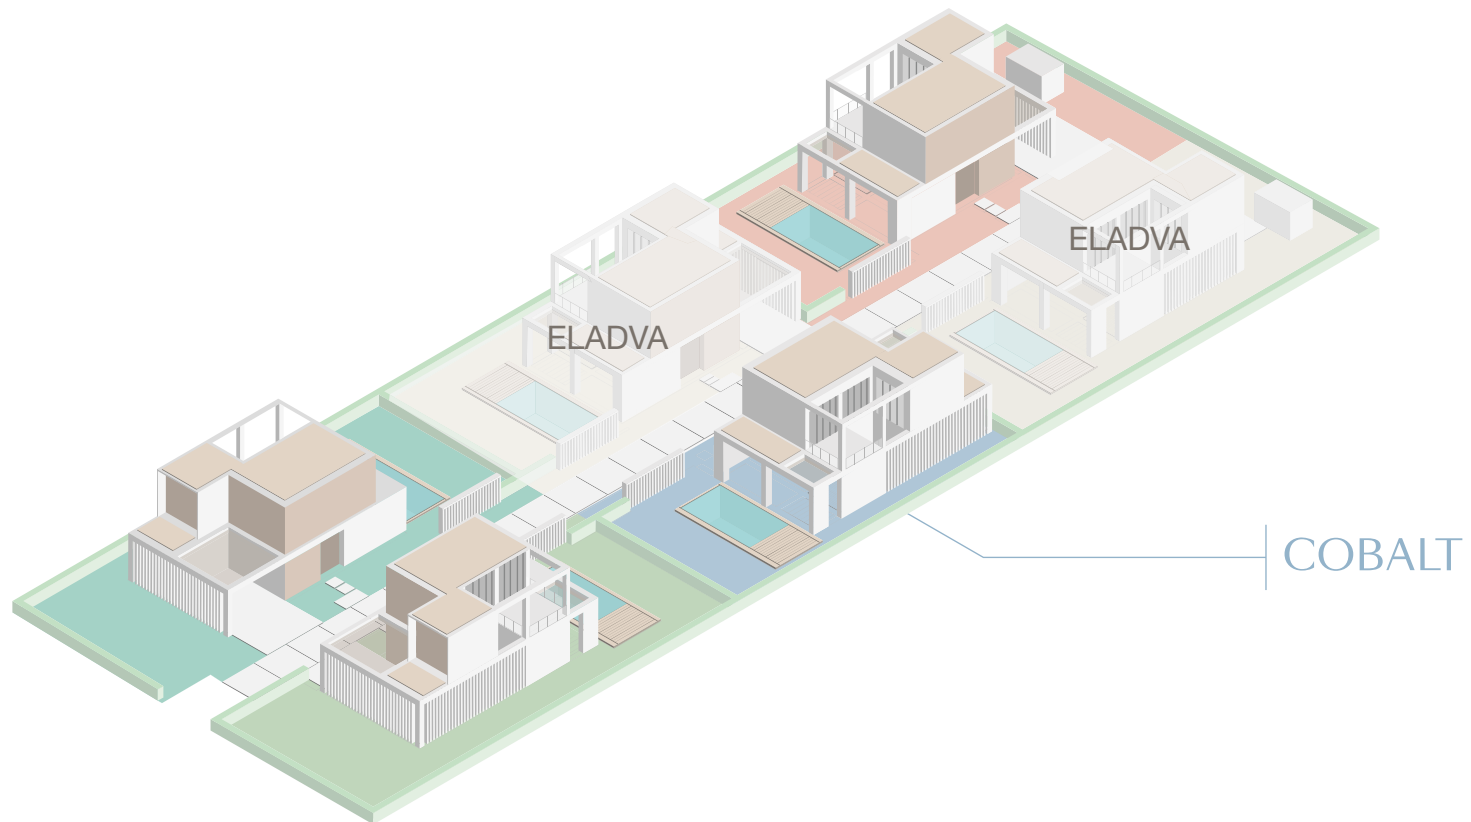


VILLA COBALT

FÖLDSZINT

Telek teljes területe	578,96 m²
Épület teljes hasznos alapterülete	146,17 m²
Teraszok összesített alapterülete	89,19 m²
Fedett kocsibeálló	21,35 m²
Kuka- és kerékpártároló	10,16 m²

jel	megnevezés	burkolat	hasznos terület
000	előtér-lépcső-közeledő	b.é. terv szerint	22,97 m²
001	zuhanyzó-wc	b.é. terv szerint	3,55 m²
002	szoba	b.é. terv szerint	12,10 m²
003	gardrób	b.é. terv szerint	1,88 m²
004	zuhanyzó-wc	b.é. terv szerint	3,58 m²
005	konyha-étkező-nappali	b.é. terv szerint	45,39 m²
006	terasz	kültéri fagyálló greslap burk.	69,34 m²
		fedett nappali terasz	21,29 m²
		fedetlen nappali terasz	9,19 m²
		medenceterasz	38,86 m²

Földszint hasznos, nettó összapterülete	89,47 m²
Épület hasznos, nettó összapterülete	146,17 m²

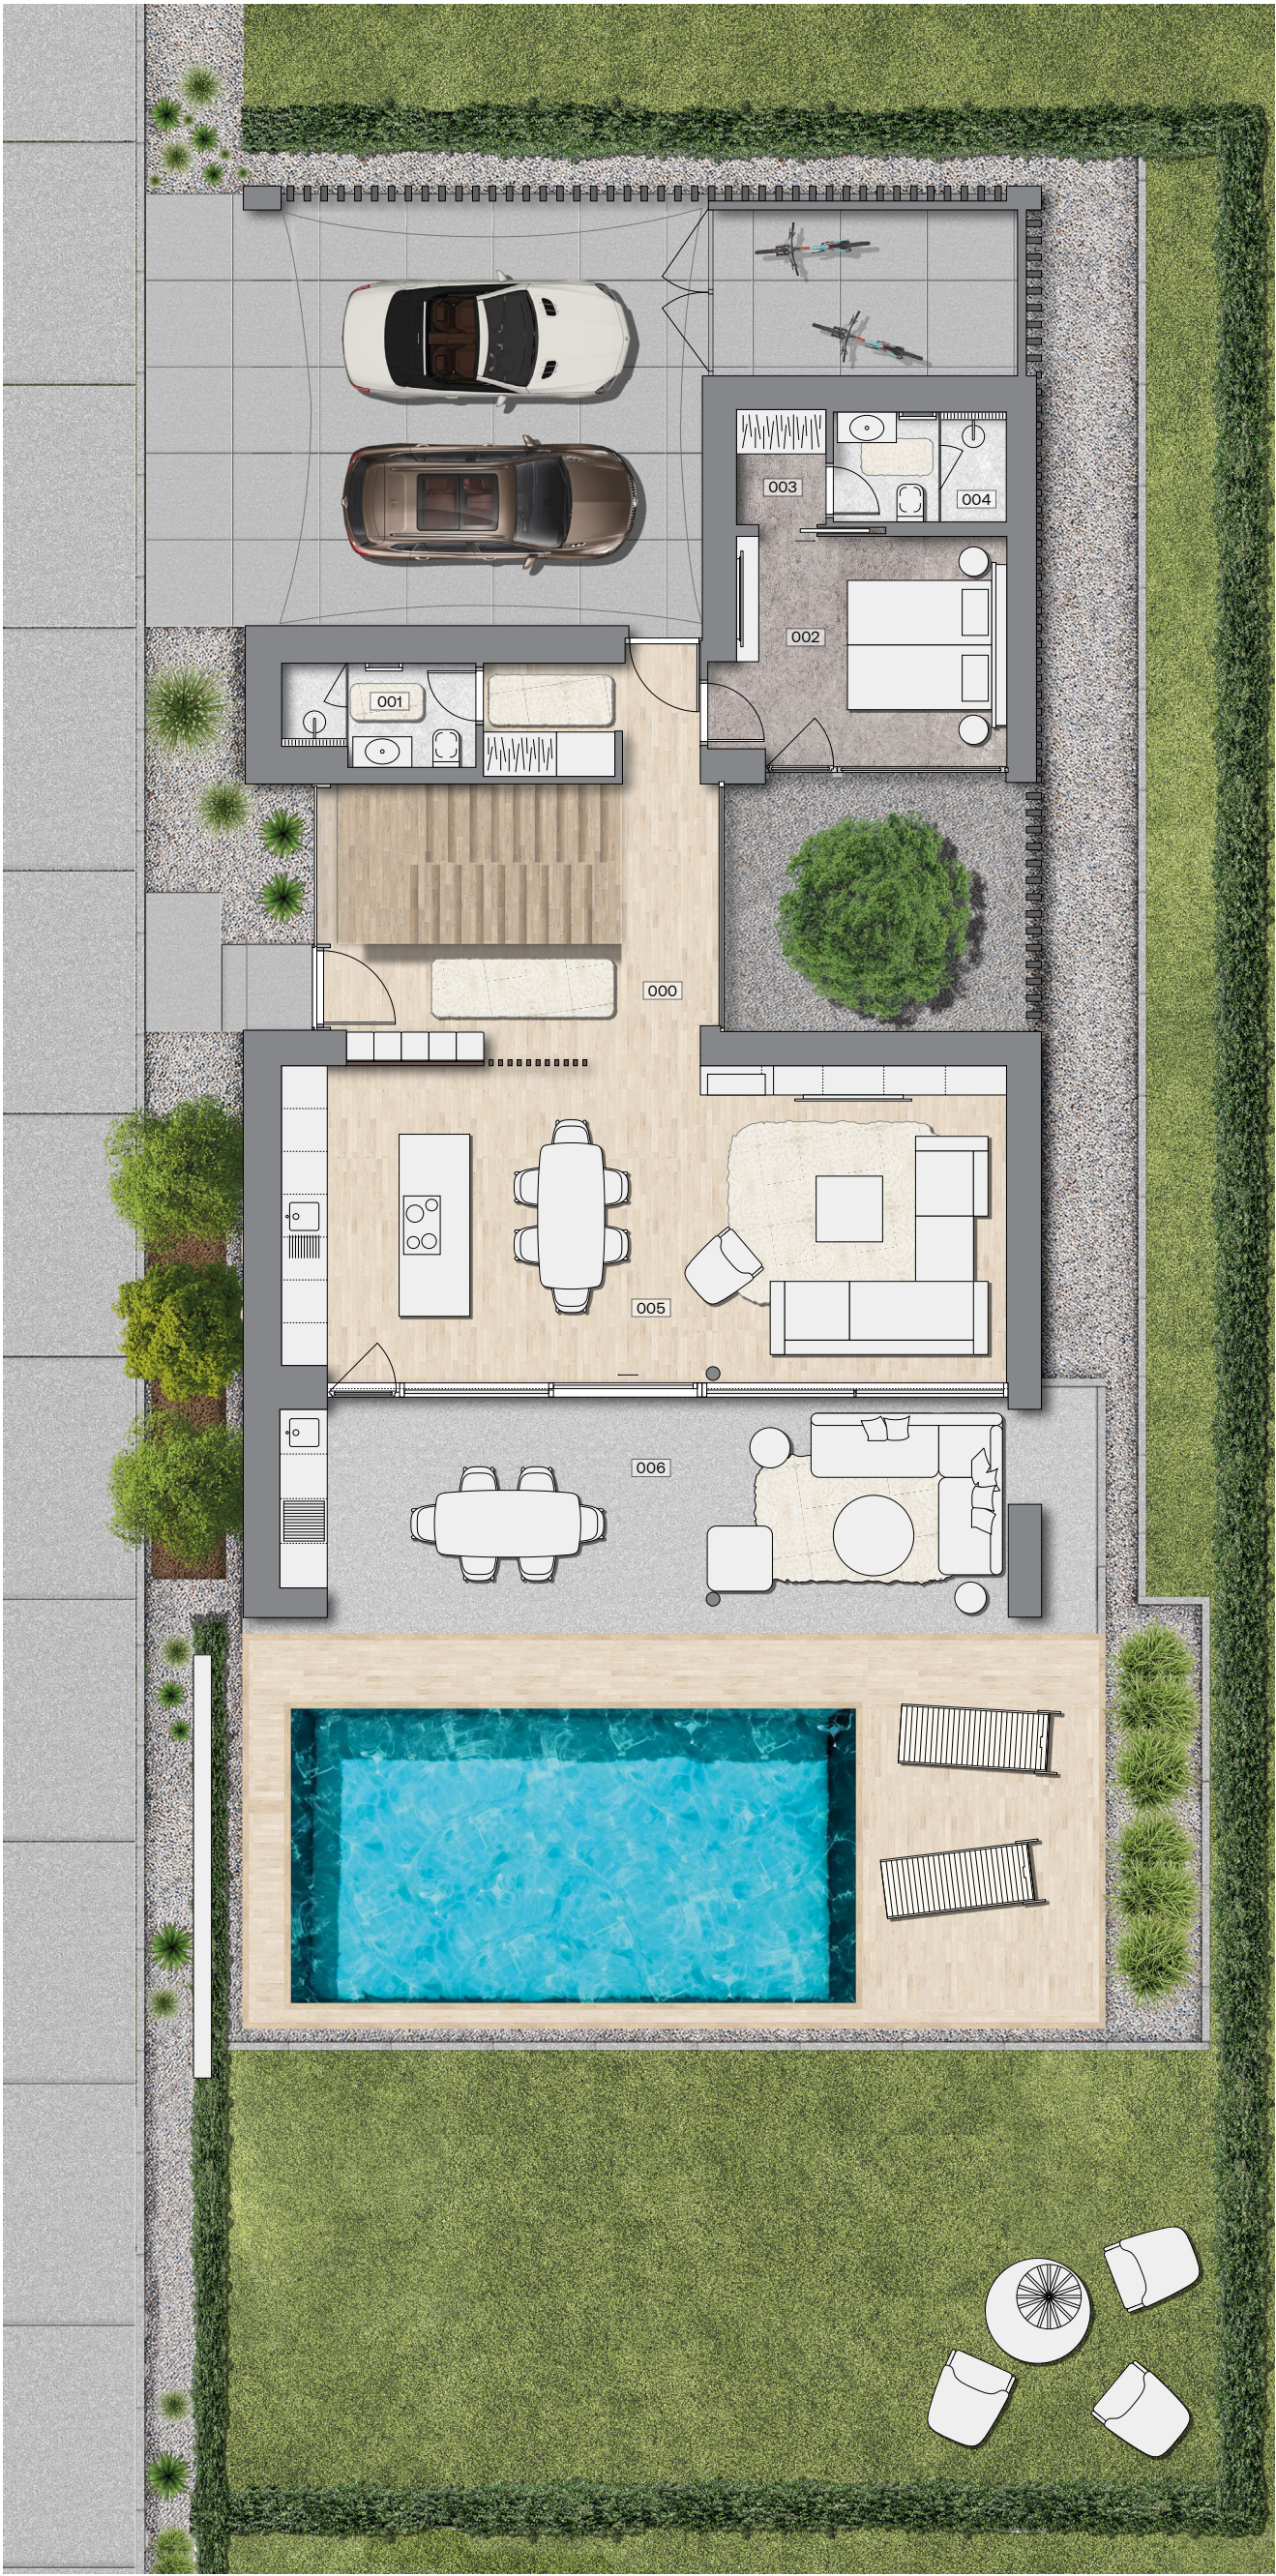

VILLA COBALT

EMELET

jel	megnevezés	burkolat	hasznos terület
101	közeledő	b.é. terv szerint	8,27 m²
102	gépészeti	b.é. terv szerint	3,97 m²
103	mosóhelyiség	b.é. terv szerint	3,10 m²
104	szoba	b.é. terv szerint	12,10 m²
105	gardrób	b.é. terv szerint	1,87 m²
106	zuhanyzó-wc	b.é. terv szerint	3,56 m²
107	szoba	b.é. terv szerint	17,36 m²
108	zuhanyzó-wc	b.é. terv szerint	3,51 m²
109	szauna	b.é. terv szerint	2,97 m²
110	terasz	hőkezelt fa burk.	19,85 m²
Emelet hasznos, nettó összapterülete			56,70 m²
Épület hasznos, nettó összapterülete			146,17 m²



VILLA CORAL

VILLA OCHER

VILLA SIENA

VILLA COBALT

VILLA MALACHIT

VILLA OLIVE

